

ERMITTLUNG DES KOMPENSATIONSUMFANGS						
NR	AUSGANGSZUSTAND		PROGNOSEZUSTAND			KOMPENSATIONSUMFANG IN WERTPUNKTEN
	BIOTOP-/NUTZUNGSTYP	GRUNDWERT	BIOTOP-/NUTZUNGSTYP	GRUNDWERT	AUFWERTUNG	
1.1	V32 Rad-/Fuß- und Wirtschaftswege, befestigt	1	G322-GP6410 Artenreiche Pfeifengraswiesen	13-1	11	1.170 m ² 12.870
1.2	V32 Rad-/Fuß- und Wirtschaftswege, befestigt	1	G322-GP6410 Artenreiche Pfeifengraswiesen	13-1	11	425 m ² 4.675
2.1	L541-WN00BK Sonstige gewässerbegleitende Wälder, junge Ausprägung	6+1	F14 Mäßig veränderte Fließgewässer	11	4	611 m ² 2.444
2.2	L541-WN00BK Sonstige gewässerbegleitende Wälder, junge Ausprägung	6+1	F14 Mäßig veränderte Fließgewässer	11	4	2.244 m ² 8.976
2.3	L541-WN00BK Sonstige gewässerbegleitende Wälder, junge Ausprägung	6+1	F14 Mäßig veränderte Fließgewässer	11	4	646 m ² 2.584
2.4	L541-WN00BK Sonstige gewässerbegleitende Wälder, junge Ausprägung	6+1	F14 Mäßig veränderte Fließgewässer	11	4	584 m ² 2.336
2.5	R111 Schilf-Landrohrliche	10	F14 Mäßig veränderte Fließgewässer	11	1	1.781 m ² 1.781
2.6	V32 Rad-/Fuß- und Wirtschaftswege, befestigt	1	F14 Mäßig veränderte Fließgewässer	11	10	237 m ² 2.370
2.7	F13 Deutlich verändertes Fließgewässer	8	F14 Mäßig veränderte Fließgewässer	11	3	2.525 m ² 7.578
2.8	F13 Deutlich verändertes Fließgewässer	8	F14 Mäßig veränderte Fließgewässer	11	3	1.479 m ² 4.437
3	G231 Flutrasen, extensiv genutzt	9	G322-GP6410 Artenreiche Pfeifengraswiese	13-1	3	9.905 m ² 29.715


Vorhaben:	Ammer Gew. III, Wildbach Verlegung Ammerweg Ausbau und Unterhaltung der Ammer Fkm 177.200 bis Fkm 179.200	Anlage:	4.6
Vorhabensträger:	FREISTAAT BAYERN	Plan-Nr.:	2
Landkreis:	GARMISCH-PARTENKIRCHEN		
Gemeinde:	Ober- und Unterammrgau		
Vorhabenskennzeichen:	Wla1801350008		
Maßstab:	1 : 500	Ausgabe vom:	
	PLANUNG-KOMPENSATION	Ersatz für:	
		Ursprung:	
WASSERWIRTSCHAFTSAMT WEILHEIM		entw.:	09/16 Diernhofer
Entwurfsverfasser:		gez.:	09/16 Diernhofer
Datum:	02.11.2016	gepr.:	
	Unterschrift		

Legende

- Gewässer
- Unterhaltungsweg
- Flurstücksgrenzen
- Hochstaudenflur
- Weg, neu
- Flusskilometer

Kompensationsmaßnahmen

- Rückbau Weg
- max. Ausuferungsbereich
- Kompensation-Flächennummer

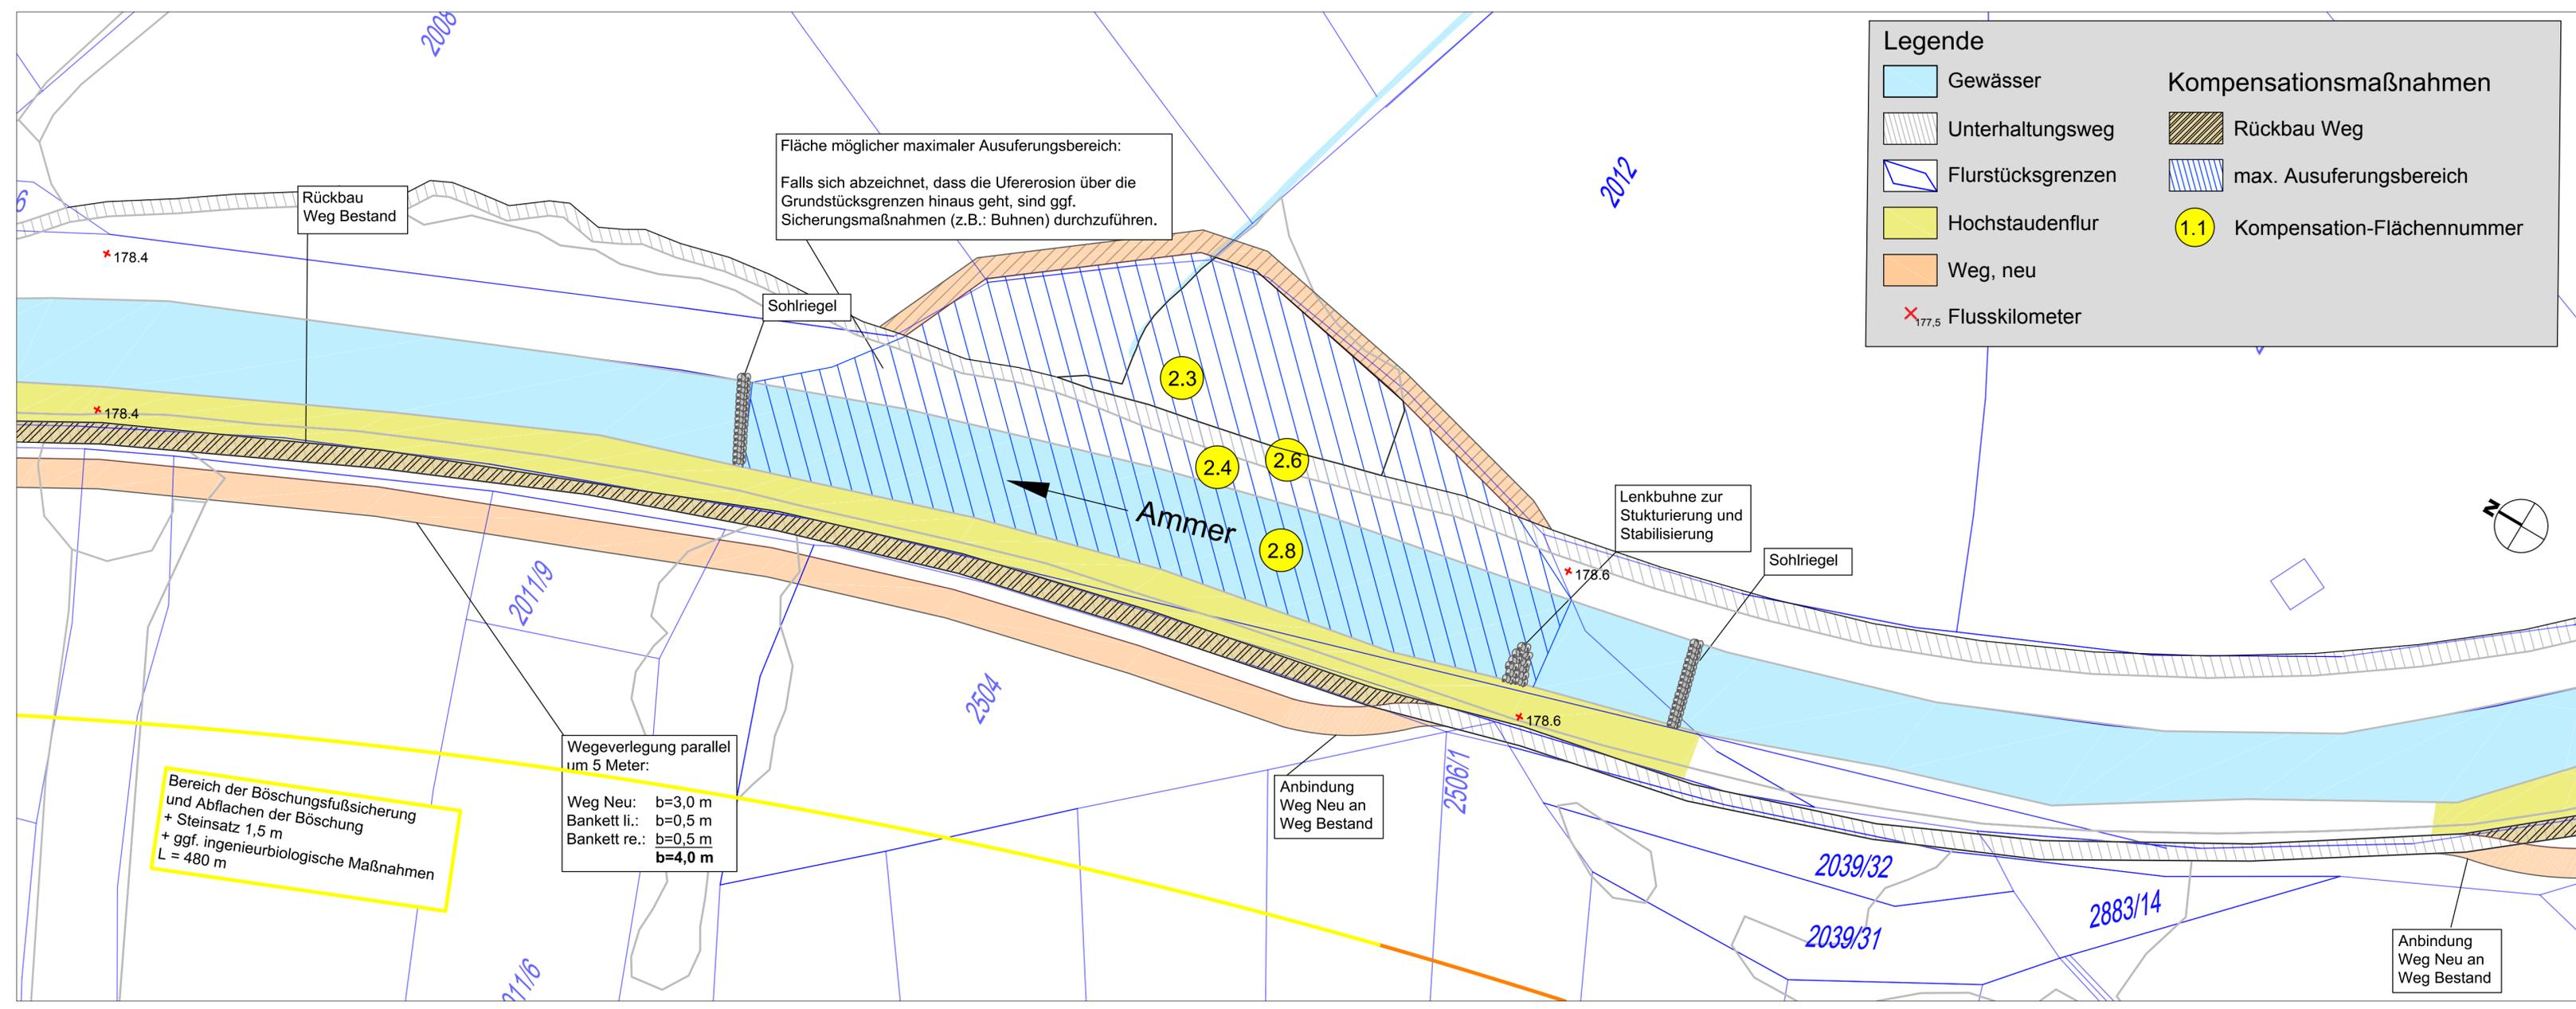

Fläche möglicher maximaler Ausuferungsbereich:
Falls sich abzeichnet, dass die Ufererosion über die Grundstücksgrenzen hinaus geht, sind ggf. Sicherungsmaßnahmen (z.B.: Bühnen) durchzuführen.

Weg Neu: b=3,0 m
Bankett li.: b=0,5 m
Bankett re.: b=0,5 m
b=4,0 m

Bereich der Böschungsfußsicherung und Abflachen der Böschung
+ Steinsatz 1,5 m
+ ggf. ingenieurbioologische Maßnahmen
L = 480 m

Anbindung Weg Neu an Weg Bestand

Anbindung Weg Neu an Weg Bestand