


| EINGRIFF | | | | | | |
|----------|---|-----------|----------------------|----------------------------|----------------------|------------|
| NR | BIOTOP-/NUTZUNGSTYP | GRUNDWERT | BEWERTUNG-LEBENSRAUM | BEEINTRÄCHTIGUNGSAUSFAKTOR | DIMENSION | WERTPUNKTE |
| 1.1 | L541-WN00BK Sonstige gewässerbegleitende Wälder, junge Ausprägung | 6+1 | mittlere Wertigkeit | 0,4 | 2.000 m ² | 5.600 |
| 1.2 | L541-WN00BK Sonstige gewässerbegleitende Wälder, junge Ausprägung | 6+1 | mittlere Wertigkeit | 0,4 | 684 m ² | 1.915 |
| 2.1 | K123-GH6430 Mäßig artenreiche Säume und Staudenfluren feuchter bis nasser Standorte | 7 | mittlere Wertigkeit | 0,4 | 985 m ² | 2.758 |
| 2.2 | K123-GH6430 Mäßig artenreiche Säume und Staudenfluren feuchter bis nasser Standorte | 7 | mittlere Wertigkeit | 0,4 | 281 m ² | 787 |
| 3.1 | B113-WG00BK Sumpfgebüsch | 11 | hohe Wertigkeit | 0,4 | 69 m ² | 303 |
| 3.2 | B113-WG00BK Sumpfgebüsch | 11 | hohe Wertigkeit | 1 | 153 m ² | 1.683 |
| 4.1 | G322-GP6410 Artenreiche Pfeifengraswiese | 13 | hohe Wertigkeit | 1 | 1.636 m ² | 21.268 |
| 4.2 | G322-GP6410 Artenreiche Pfeifengraswiese | 13 | hohe Wertigkeit | 1 | 550 m ² | 7.150 |
| 4.3 | G322-GP6410 Artenreiche Pfeifengraswiese | 13 | hohe Wertigkeit | 1 | 190 m ² | 2.470 |
| 4.4 | G322-GP6410 Artenreiche Pfeifengraswiese | 13 | hohe Wertigkeit | 1 | 629 m ² | 8.177 |
| 4.5 | G322-GP6410 Artenreiche Pfeifengraswiese | 13 | hohe Wertigkeit | 0,4 | 963 m ² | 5.008 |
| 4.6 | G322-GP6410 Artenreiche Pfeifengraswiese | 13 | hohe Wertigkeit | 0,4 | 296 m ² | 1.539 |



| | | |
|--|-------------------|--|
| Vorhaben: Ammer Gew. III, Wildbach Verlegung Ammerweg Ausbau und Unterhaltung der Ammer Fkm 177.200 bis Fkm 179.200 | | Anlage: 4.2 |
| Vorhabensträger: FREISTAAT BAYERN Landkreis: GARMISCH-PARTENKIRCHEN Gemeinde: Ober- und Unterammergau Vorhabenskennzeichen: Wla1801350008 | | Plan-Nr.: 1 |
| Maßstab: 1 : 500 | BESTAND-EINGRIFFE | Ausgabe vom: _____ Ersatz für: _____ Ursprung: _____ |
| WASSERWIRTSCHAFTSAMT WEILHEIM | | entw.: 09/16 Diernhofer |
| Entwurfsverfasser: _____ Datum: 02.11.2016 | | gez.: 09/16 Diernhofer |
| Unterschrift: _____ | | gepr.: _____ |

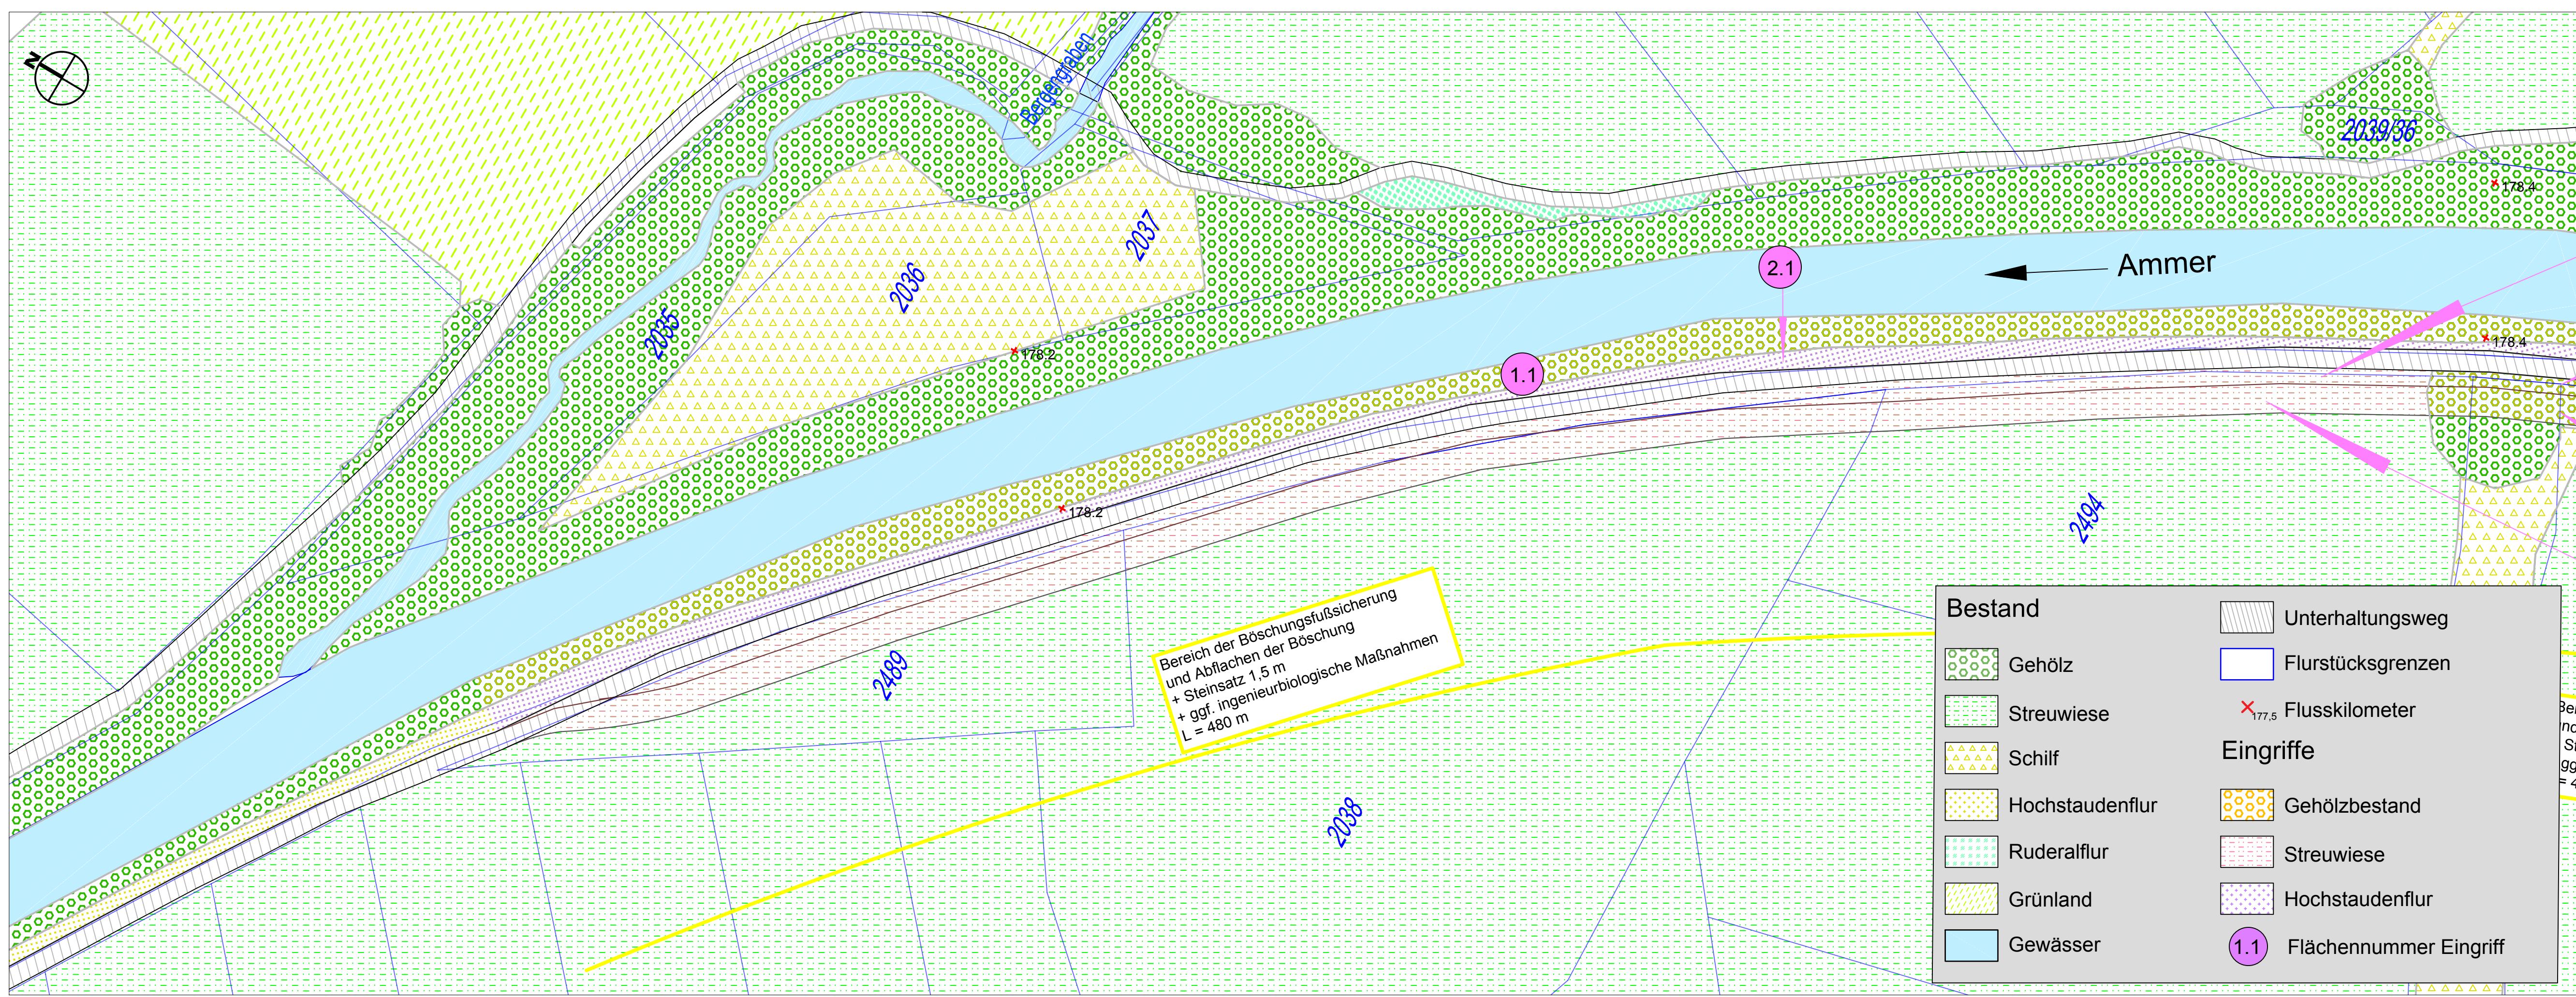

Bereich der Böschungfußsicherung und Abflachen der Böschung + Steinsatz 1,5 m + ggf. ingenieurbioologische Maßnahmen L = 480 m

Bestand

- Gehölz
- Streuwiese
- Schilf
- Hochstaudenflur
- Ruderalflur
- Grünland
- Gewässer

Eingriffe

- Unterhaltungsweg
- Flurstücksgrenzen
- Flusskilometer
- Gehölzbestand
- Streuwiese
- Hochstaudenflur
- Flächennummer Eingriff