
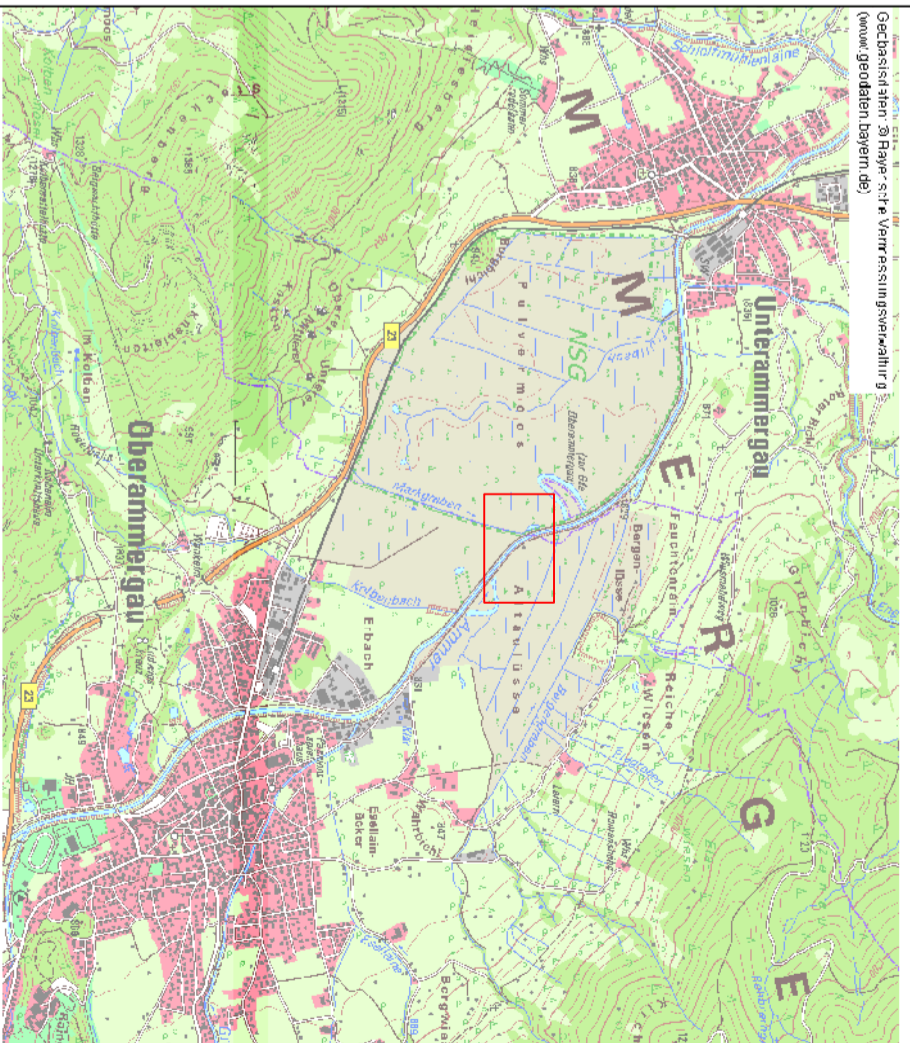


89/136

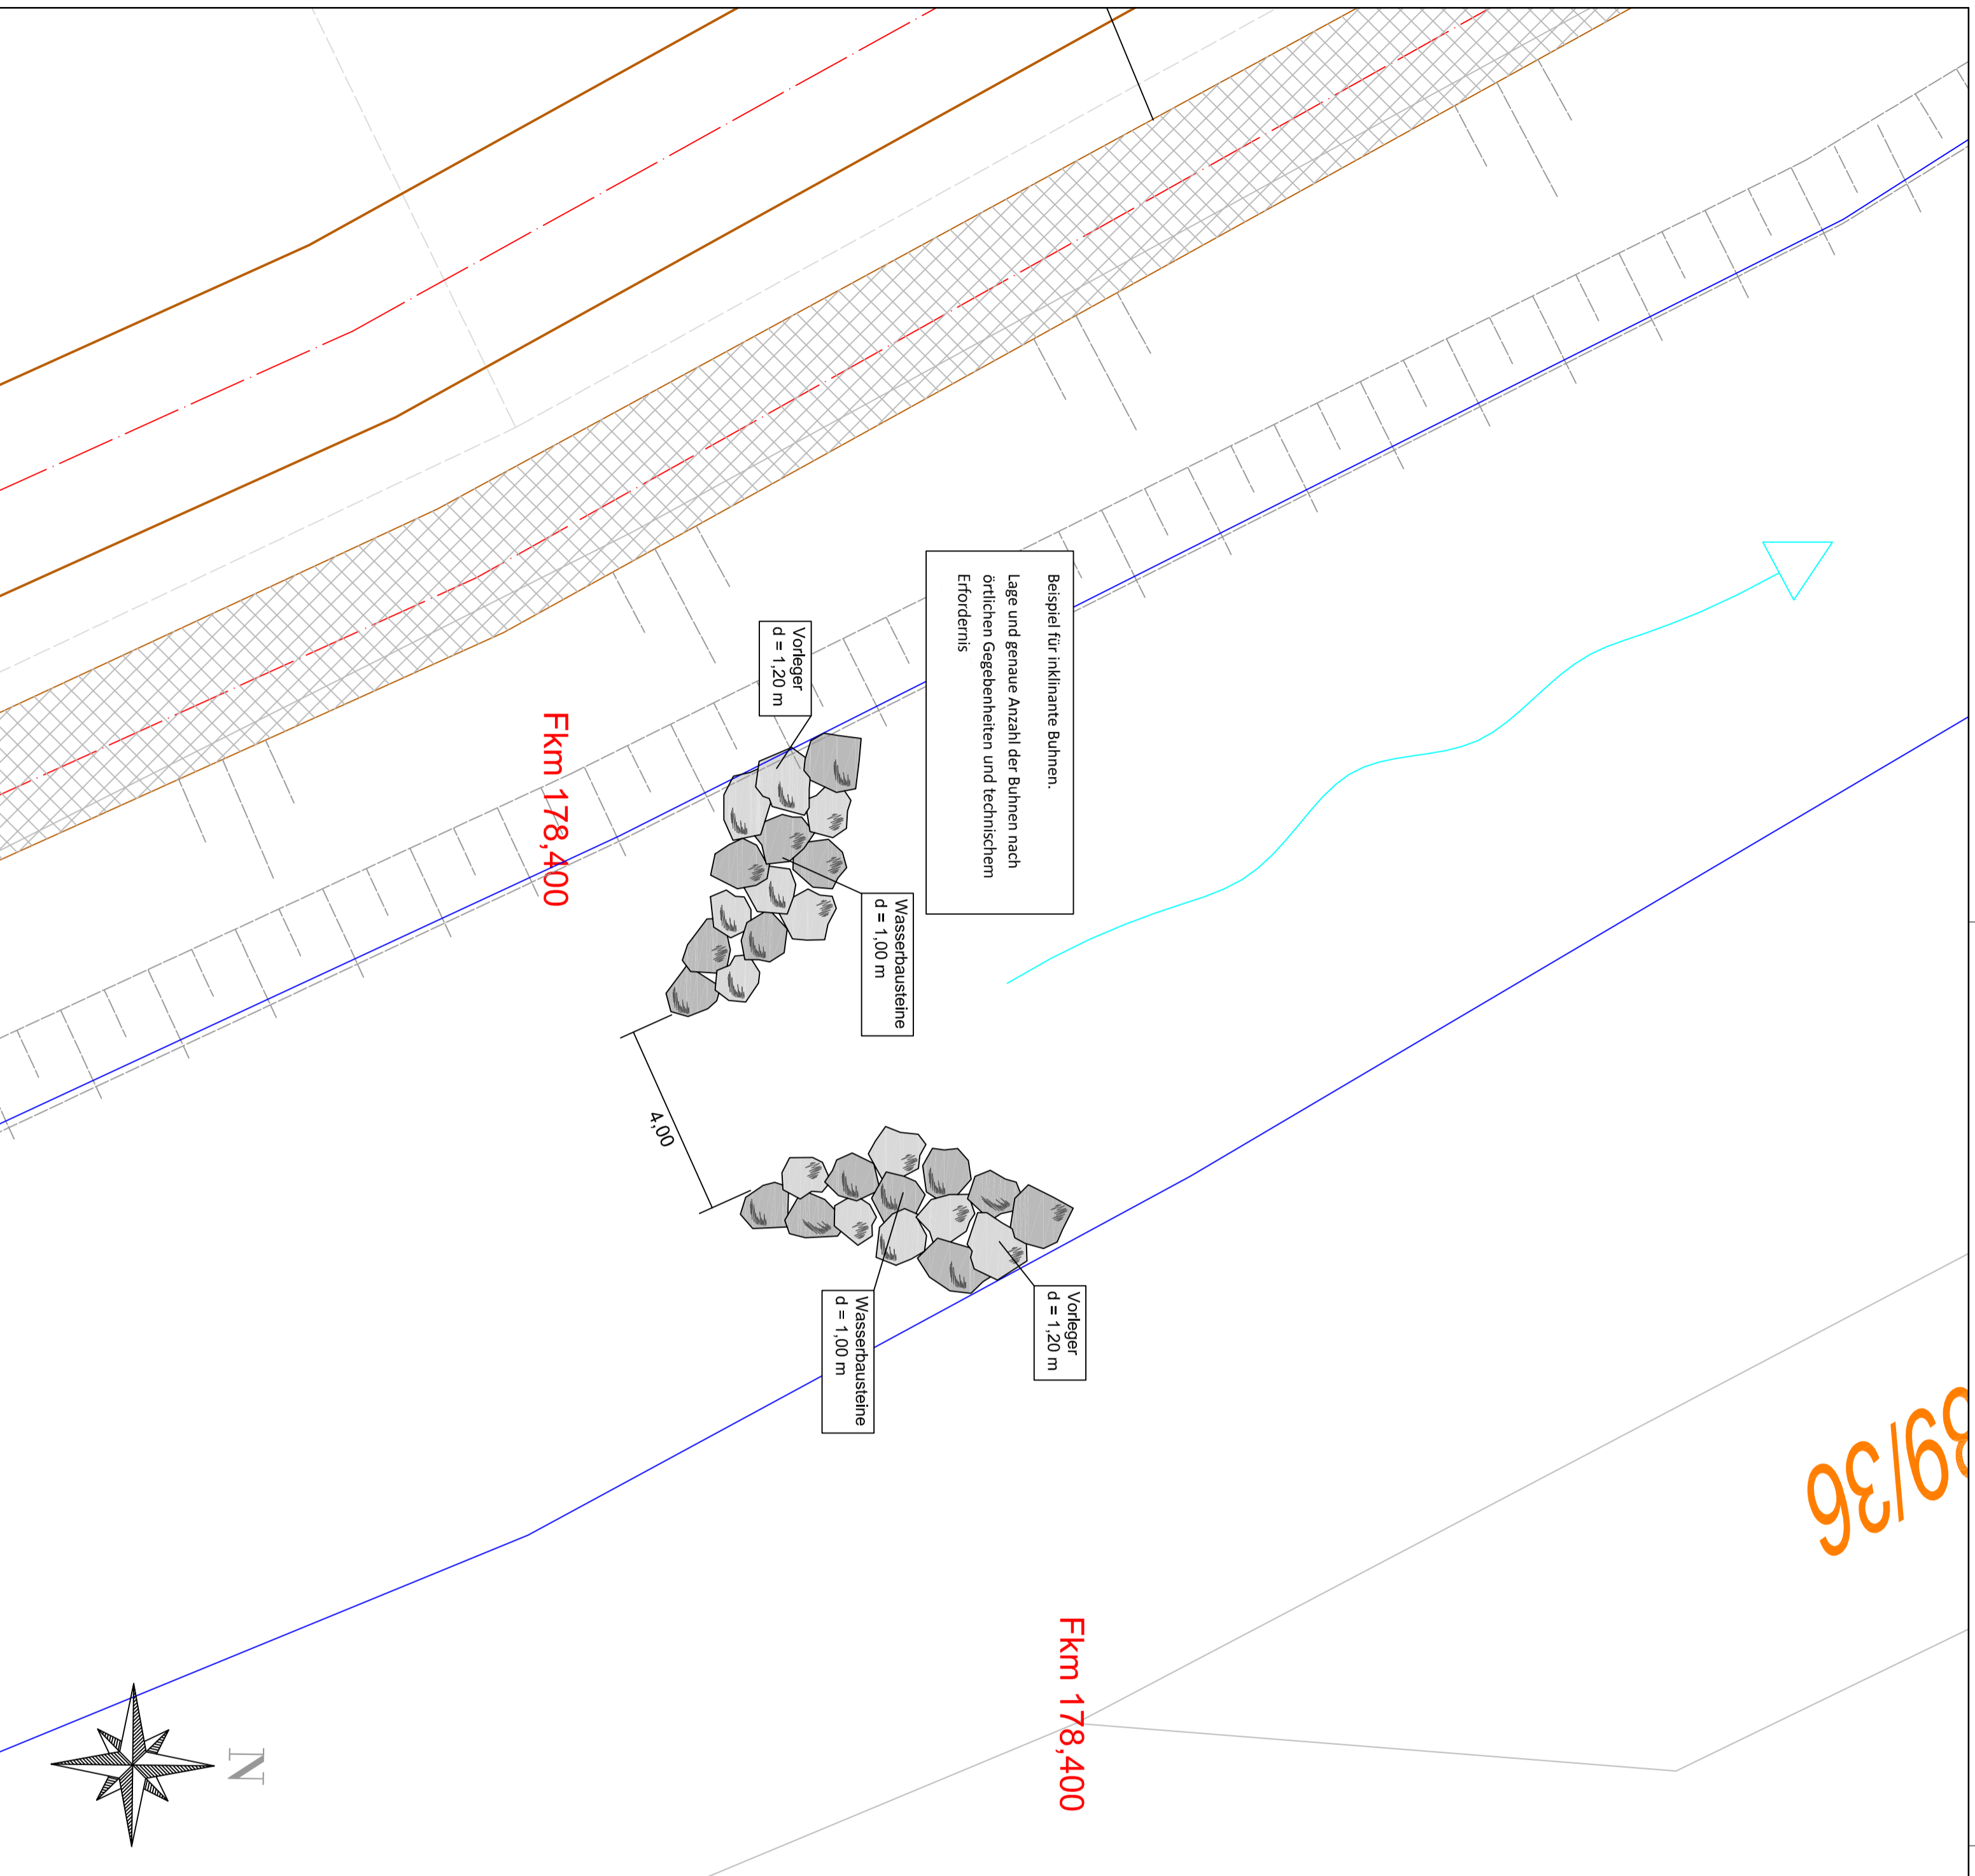

Wasserwirtschaftsamt
Weilheim

WA

Index	Bemerkung	geänd. am	Name	gepr. am	Name
Vorhaben:	Ammer Gew. III, Wildbach Verlegung Ammerweg Ausbau u. Unterhaltung der Ammer Fkm 177.200 bis Fkm 179.200				
Vorhabensträger:	FREISTAAT BAYERN				
Landkreis:	GARMISCH-PARTENKIRCHEN				
Gemeinde:	Ober- und Unterammergau				
Vorhabenskennzeichen:	Wla1801350008				
Maßstab:	Systemskizze inklinante Bühnen (beispielhaft)				
1:100	entw. 07.12.2015		Krauer		
	gez. 07.12.2015		Krauer		
	gepr. 07.12.2015		Hofmann		
WASSERWIRTSCHAFTSAMT WEILHEIM					
Entwurfsverfasser					
		07.12.2015		Kriegsch Ltd. BD	
		Datum		Unterschrift Vorhabensträger	